
Signature Not Verified
Digitally signed by Theodoros Moumouris
Date: 2009.04.2? 10:05:13 EEST
Reason: Signed PDF (embedded)
Location: Athens, Ethniko Typografio

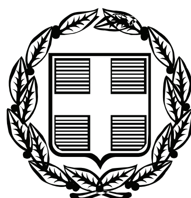

ΕΦΗΜΕΡΙΣ ΤΗΣ ΚΥΒΕΡΝΗΣΕΩΣ

ΤΗΣ ΕΛΛΗΝΙΚΗΣ ΔΗΜΟΚΡΑΤΙΑΣ

ΤΕΥΧΟΣ ΤΕΤΑΡΤΟ **Αρ. Φύλλου 149**

16 Απριλίου 2009

ΠΕΡΙΕΧΟΜΕΝΑ

ΑΠΟΦΑΣΕΙΣ

ΑΠΟΦΑΣΕΙΣ

Αριθμ. 1345 (1)

Κήρυξη ως αναδασωτέας έκτασης εμβαδού Ε = 2050,58 τ.μ., στη θέση «Κλαδόρεμα», Δημοτικού Διαμερίσματος Ν. Τρίγλιας, του Δήμου Τρίγλιας.

Ο ΓΕΝΙΚΟΣ ΓΡΑΜΜΑΤΕΑΣ ΠΕΡΙΦΕΡΕΙΑΣ
ΚΕΝΤΡΙΚΗΣ ΜΑΚΕΔΟΝΙΑΣ

Έχοντας υπόψη:

1. Τις διατάξεις των άρθρων 117 παρ. 3 και 24 παρ. 1 του Συντάγματος της χώρας.

2. Τις Διατάξεις του ν. 998/1979 «Περί Προστασίας Δασών κ.λπ. και ειδικότερα

Ι. Του άρθρου 41 παρ. 1.

ΙΙ. Του άρθρου 38.

3. Τις Διαταγές του Υπουργείου Γεωργίας

Ι. 160417/1180/8.7.1970

ΙΙ. 182447/3049/24.9.1980

4. Την υπ' αριθμ. 1426/11.3.2009 Πρόταση του Δασαρχείου Πολυγύρου.

5. Τις Διατάξεις του άρθρου 1 παρ. 2 του ν. 2503/1997 «Μεταβίβαση αρμοδιοτήτων στον Γενικό Γραμματέα Περιφέρειας».

6. Την υπ' αριθμ. 8063/30.10.2008 απόφαση Γενικού Γραμματέα Περιφέρειας Κεντρικής Μακεδονίας «Κατανομή αρμοδιοτήτων στους προϊσταμένους των Δασικών Υπηρεσιών».

7. Από την απόφαση αυτή δεν προκαλείται Δαπάνη σε βάρος του κρατικού Προϋπολογισμού, αποφασίζουμε:

Κηρύσσουμε ως αναδασωτέα έκταση, εμβαδού Ε= 2050,58 τ.μ., στη θέση «Κλαδόρεμα», Δημοτικού Διαμερίσματος Ν. Τρίγλιας, του Δήμου Τρίγλιας Ν. Χαλκιδικής, με σκοπό την προστασία και την αναδάσωση με φυσική αναγέννηση της έκτασης, που εκχερσώθηκε παράνομα.

Η έκταση με στοιχεία Α-Β-Γ-Δ-Ε-Ζ-2-1-Α΄-Α, εμβαδού Ε= 2050,58 τ.μ. συνορεύει:

Βόρεια: Γεωργικώς καλλιεργούμενη έκταση (κληροτεμάχιο διανομής).

Νότια: Γεωργικώς καλλιεργούμενη έκταση (κληροτεμάχιο διανομής).

Ανατολικά: Δασικής μορφής έκταση (συνέχεια του υπ' αριθμ. 400 τεμαχίου, αναμόρφωσης έτους 1970 διανομής αγροκτήματος Ν. Τρίγλιας).


Δυτικά: Γεωργικώς καλλιεργούμενες εκτάσεις (κληροτεμάχια διανομής)

Όπως φαίνεται στο συνημμένο διάγραμμα που αποτελεί αναπόσπαστο μέρος της απόφασης αυτής.

Η απόφαση αυτή να δημοσιευθεί στην Εφημερίδα της Κυβερνήσεως.

Πολύγυρος, 16 Μαρτίου 2009

Με εντολή Γενικού Γραμματέα Περιφέρειας
Ο Διευθυντής Δασών
ΕΛΕΥΘΕΡΙΟΣ ΠΙΤΣΟΚΟΣ

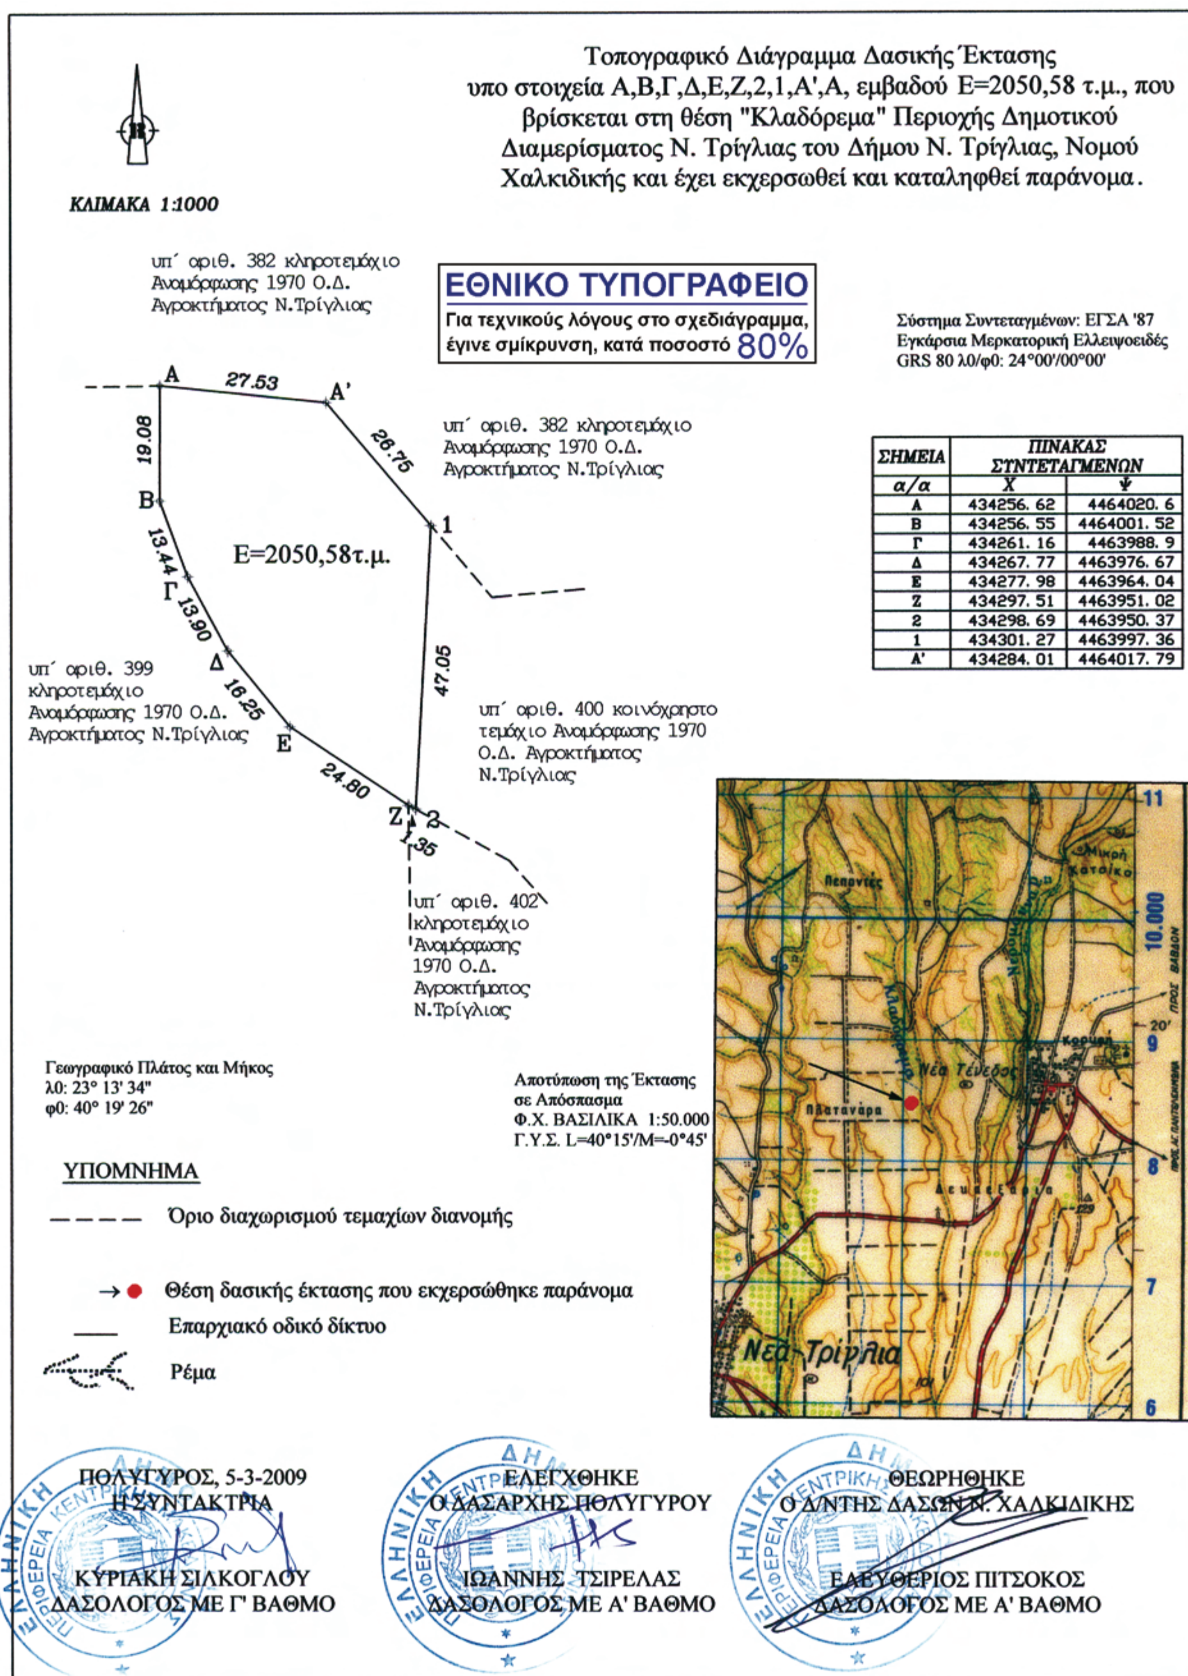

ΣΗΜΕΙΑ	ΠΙΝΑΚΑΣ ΣΥΝΤΕΤΑΓΜΕΝΩΝ	
α/α	Χ	Ψ
Α	434256. 62	4464020. 6
Β	434256. 55	4464001. 52
Γ	434261. 16	4463988. 9
Δ	434267. 77	4463976. 67
Ε	434277. 98	4463964. 04
Ζ	434297. 51	4463951. 02
2	434298. 69	4463950. 37
1	434301. 27	4463997. 36
Α'	434284. 01	4464017. 79

Αριθμ. 1365 (2)

Κήρυξη ως αναδασωτέας έκτασης εμβαδού Ε = 2.333,70 τ.μ., στη θέση «Βιό», Δημοτικού Διαμερίσματος Μεταγγιτσίου, του Δήμου Σιθωνίας.

Ο ΓΕΝΙΚΟΣ ΓΡΑΜΜΑΤΕΑΣ ΠΕΡΙΦΕΡΕΙΑΣ ΚΕΝΤΡΙΚΗΣ ΜΑΚΕΔΟΝΙΑΣ

Έχοντας υπόψη:

1. Τις διατάξεις των άρθρων 117 παρ. 3 και 24 παρ. 1 του Συντάγματος της χώρας.

2. Τις Διατάξεις του ν. 998/1979 «Περί Προστασίας Δασών κ.λπ. και ειδικότερα

I. Του άρθρου 41 παρ. 1.

II. Του άρθρου 38.

3. Τις Διαταγές του Υπουργείου Γεωργίας

I. 160417/1180/8.7.1970.

II. 182447/3049/24.9.1980.

4. Την υπ' αριθμ. 1473/10.3.2009 Πρόταση του Δασαρχείου Πολυγύρου.

5. Τις Διατάξεις του άρθρου 1 παρ. 2 του ν. 2503/1997 «Μεταβίβαση αρμοδιοτήτων στο Γενικό Γραμματέα Περιφέρειας».

6. Την υπ' αριθμ. 8063/30.10.2008 απόφαση Γενικού Γραμματέα Περιφέρειας Κεντρικής Μακεδονίας «Κατανομή αρμοδιοτήτων στους προϊσταμένους των Δασικών Υπηρεσιών».

7. Από την απόφαση αυτή δεν προκαλείται Δαπάνη σε βάρος του κρατικού Προϋπολογισμού, αποφασίζουμε:

Κηρύσσουμε ως αναδασωτέα έκταση, εμβαδού Ε= 2.333,70 τ.μ., στη θέση «Βιό», Δημοτικού Διαμερίσματος Μεταγγιτσίου, του Δήμου Σιθωνίας Ν. Χαλκιδικής, με σκοπό την προστασία και την αναδάσωση με φυσική αναγέννηση της έκτασης, που εκχερσώθηκε παράνομα.

Η έκταση με στοιχεία 1-2-3-4-5-6-7-1, εμβαδού Ε=2.333,70 τ.μ. συνορεύει:

Βόρεια: Με αγροτικό δρόμο.

Νότια: Με Δημόσια δασική έκταση.

Ανατολικά: Με Δημόσια δασική έκταση.


Δυτικά: Με Δημόσια δασική έκταση.

Όπως φαίνεται στο συνημμένο διάγραμμα που αποτελεί αναπόσπαστο μέρος της απόφασης αυτής.

Η απόφαση αυτή να δημοσιευθεί στην Εφημερίδα της Κυβερνήσεως.

Πολύγυρος, 16 Μαρτίου 2009

Με εντολή Γενικού Γραμματέα Περιφέρειας
Ο Διευθυντής Δασών
ΕΛΕΥΘΕΡΙΟΣ ΠΙΤΣΟΚΟΣ

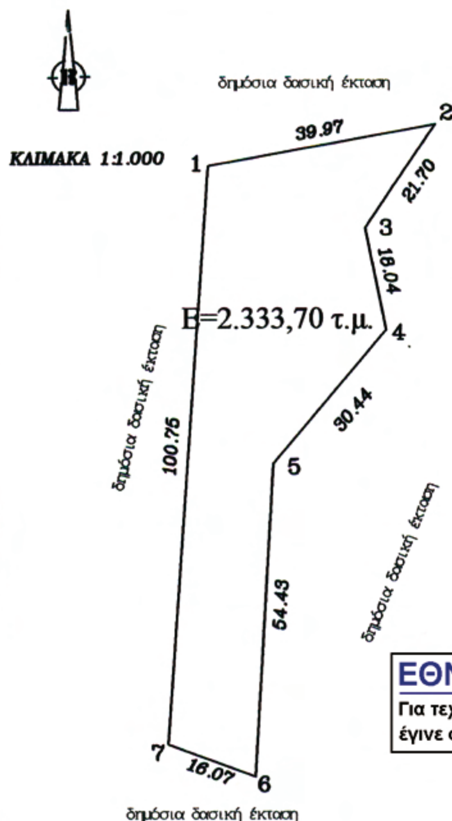


Τοπογραφικό Διάγραμμα δασικής Έκτασης υπό στοιχεία Ε:(1,2,3,4,5,6,7,1)=2.333,70 τ.μ. η οποία βρίσκεται στη θέση "Βιό" Περιοχής Δημοτικού Διαμερίσματος Μεταγγιτσίου του Δήμου Σιθωνίας Νομού Χαλκιδικής και έχει εκχερσωθεί και καταληφθεί παράνομα από τον Κυπαρίσση Πέτρο

Σύστημα Συντεταγμένων: ΕΓΣΑ '87
Εγκάρσια Μερκατορική Ελλειψοειδές
GRS 80 λ0/φ0: 24°00'/00°00'

ΣΗΜΕΙΑ	ΠΙΝΑΚΑΣ ΣΥΝΤΕΤΑΓΜΕΝΩΝ	
α/α	Χ	Ψ
1	473102. 68	4462642. 57
2	473141. 99	4462649. 78
3	473129. 87	4462631. 77
4	473133. 48	4462614. 1
5	473113. 82	4462590. 86
6	473110. 54	4462536. 52
7	473095. 47	4462542. 09
8	473137. 41	4462611. 15

ΕΘΝΙΚΟ ΤΥΠΟΓΡΑΦΕΙΟ
Για τεχνικούς λόγους στο σχεδιάγραμμα, έγινε σμίκρυνση, κατά ποσοστό 83%

Αποτύπωση της Έκτασης σε Απόσπασμα
Φ.Χ. ΑΡΝΑΙΑ 1:50.000 Γ.Υ.Σ. L=40°15'/M=-0°15'

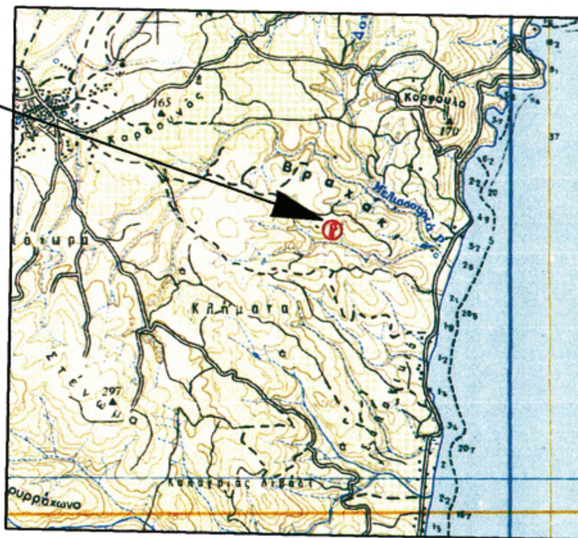

Αποτύπωση της Έκτασης σε Απόσπασμα
Φ.Χ. ΑΡΝΑΙΑ 1:50.000 Γ.Υ.Σ. L=40°15'/M=-0°15'

Αποτύπωση της Έκτασης σε Συστήματα φ/λ - Ελλειψοειδές GRS 80 λ0/φ0: 24°00'/00°00'
Γεωγρ. Μήκος: 23° 41' 00"
Γεωγρ. Πλάτος: 40° 18' 49"

ΥΠΟΜΝΗΜΑ

→ Θέση δασικής έκτασης που εκχερσώθηκε παράνομα

—— Επαρχιακό οδικό δίκτυο
Ρέμα

ΠΟΛΥΓΥΡΟΣ, 09-03-2009
Η ΣΥΝΤΑΚΤΗΣ
ΜΕΛΕΤΙΑΔΟΥ ΓΕΣΘΗΜΑΝΗ
ΔΑΣΟΛΟΓΟΣ ΜΕ Β' ΒΑΘΜΟ

ΕΛΕΓΧΘΗΚΕ
Ο ΔΑΣΑΡΧΗΣ ΠΟΛΥΓΥΡΟΥ
ΙΩΑΝΝΗΣ ΤΣΙΡΕΛΑΣ
ΔΑΣΟΛΟΓΟΣ ΜΕ Α' ΒΑΘΜΟ

ΘΕΩΡΗΘΗΚΕ
Ο Δ/ΝΤΗΣ ΔΑΣΩΝ Ν. ΧΑΛΚΙΔΙΚΗΣ
ΕΛΕΥΘΕΡΙΟΣ ΠΙΤΣΟΚΟΣ
ΔΑΣΟΛΟΓΟΣ ΜΕ Α' ΒΑΘΜΟ

Αριθμ. 995 (3)

Επικύρωση καθορισμού οριογραμμών του υδατορέματος Ασωπού στη θέση «Λάκκοι» ανατολικά της ιδιοκτησίας Ανδρέα Χρόνη στο Δήμο Σικιωνίων του Νομού Κορινθίας.

Ο ΓΕΝΙΚΟΣ ΓΡΑΜΜΑΤΕΑΣ ΠΕΡΙΦΕΡΕΙΑΣ ΠΕΛΟΠΟΝΝΗΣΟΥ

Έχοντας υπόψη:

1. Τις διατάξεις των άρθρων 5, 6 και 8 του ν. 3200/1955: «Περί Διοικητικής Αποκέντρωσης».

2. Τις διατάξεις του ν. 2853/16.7.1922 «Περί υδραυλικών εν γένει έργων και αστυνομεύσεως των Δημοσίων Υδάτων», όπως αυτές τροποποιήθηκαν με τις αντίστοιχες του ν.δ. 10/29.12.1923 και κωδικοποιήθηκαν από τις διατάξεις του π.δ. 18/21.3.1924 (ΦΕΚ 61Α).

3. Τα οριζόμενα στην υπ' αριθμ. 3046/304/3.2.1989 απόφαση του Αναπληρωτή Υπουργού Περιβάλλοντος, Χωροταξίας και Δημοσίων Έργων: «Κτιριοδομικός Κανονισμός» και ειδικότερα τις διατάξεις του άρθρου 6 αυτού σχετικά με τη δόμηση κοντά σε ρέματα, όπως ισχύει σήμερα.

4. Τις διατάξεις του ν. 3010/25.4.2002 (Α΄ 91): «Εναρμόνιση του ν. 1650/1986 με τις οδηγίες 97/11 ΕΕ και 96/61 ΕΕ» και ειδικότερα τις διατάξεις του άρθρου 5 αυτού: «Διαδικασία Οριοθέτησης και ρυθμίσεις θεμάτων για τα υδατορέματα».

5. Τις διατάξεις του ν. 2503/1997 (ΦΕΚ 107Α/30.5.1997): «Διοίκηση, Οργάνωση, Στελέχωση της Περιφέρειας, Ρυθμίσεις θεμάτων για την Τοπική Αυτοδιοίκηση και άλλες διατάξεις».

6. Τις οικίες διατάξεις του ν. 2508/1997 (ΦΕΚ 124Α/13.6.1997): «Βιώσιμη Οικιστική Ανάπτυξη των πόλεων και οικισμών της χώρας και άλλες διατάξεις».

7. Τις οικίες διατάξεις του ν. 2690/1999 (ΦΕΚ 45Α/1999): «Κύρωση Κώδικα Διοικητικής Διαδικασίας και άλλες διατάξεις».

8. Τα οριζόμενα στην υπ' αριθμ. 19664/20.12.2001 απόφαση του Γενικού Γραμματέα Περιφέρειας Πελοποννήσου.

9. Τα οριζόμενα στην υπ' αριθμ. 1592/14.2.2002 απόφαση του Γενικού Γραμματέα Περιφέρειας Πελοποννήσου.

10. Το από 10.5.2008 τοπογραφικό και υψομετρικό διάγραμμα (αρ. σχεδίου Α1 κλίμακας 1:200) καθορισμού των οριογραμμών του υδατορέματος Ασωπού στη θέση «Λάκκοι» ανατολικά της ιδιοκτησίας Ανδρέα Χρόνη στο Δήμο Σικιωνίων του Νομού Κορινθίας, όπως συντάχθηκε από τον Σιαπκάρα Παντελή Πτυχιούχο Πολιτικό Μηχανικό Τ.Ε., ελέγχθηκε και θεωρήθηκε στις 23.2.2009 από τη Δ/νση Τεχνικών Υπηρεσιών της Νομαρχιακής Αυτοδιοίκησης Κορινθίας.

11. Την υπ' αριθμ. 4889/08/9.3.2009 απόφαση της Δ/νσης Τεχνικών Υπηρεσιών της Νομαρχιακής Αυτοδιοίκησης Κορινθίας με την οποία καθορίζονται οι οριογραμμές του υδατορέματος Ασωπού στη θέση «Λάκκοι» ανατολικά της ιδιοκτησίας Ανδρέα Χρόνη στο Δήμο Σικιωνίων του Νομού Κορινθίας, σύμφωνα με το αμέσως πιο πάνω αναφερόμενο τοπογραφικό και υψομετρικό διάγραμμα, αποφασίζουμε:


Την επικύρωση των οριογραμμών του υδατορέματος Ασωπού στη θέση «Λάκκοι» ανατολικά της ιδιοκτησίας Ανδρέα Χρόνη στο Δήμο Σικιωνίων του Νομού Κορινθίας, οριζομένων με τα σημεία 1 έως 9 (αριστερά) και 10 έως 19 (δεξιά) εκατέρωθεν της ροής αυτού, σύμφωνα με το από 10.5.2008 τοπογραφικό και υψομετρικό διάγραμμα (αρ. σχεδίου Α1 κλίμακας 1:200) το οποίο συντάχθηκε από τον Σιαπκάρα Παντελή, Πτυχιούχο Πολιτικό Μηχανικό Τ.Ε., ελέγχθηκε και θεωρήθηκε στις 23.2.2009 από τη Δ/νση Τεχνικών Υπηρεσιών της Νομαρχιακής Αυτοδιοίκησης Κορινθίας και αποτελεί αναπόσπαστο μέρος της παρούσας.


Η απόφαση αυτή μαζί με το συνημμένο Τοπογραφικό και Υψομετρικό διάγραμμα καθορισμού των οριογραμμών να δημοσιευθούν στην Εφημερίδα της Κυβερνήσεως.


Τρίπολη, 20 Μαρτίου 2009

Ο Γενικός Γραμματέας Περιφέρειας
ΝΙΚΟΛΑΟΣ Κ. ΑΓΓΕΛΟΠΟΥΛΟΣ

ΕΘΝΙΚΟ ΤΥΠΟΓΡΑΦΕΙΟ
Για τεχνικούς λόγους στο σχεδιάγραμμα, έγινε σμίκρυνση, κατά ποσοστό 33%

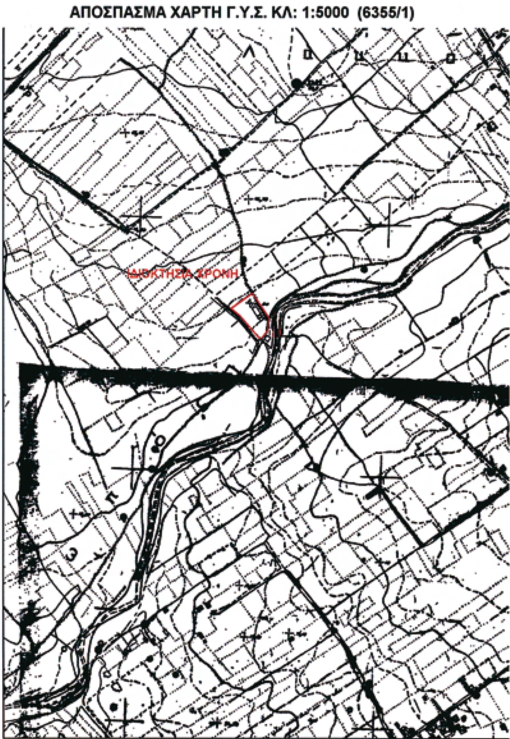

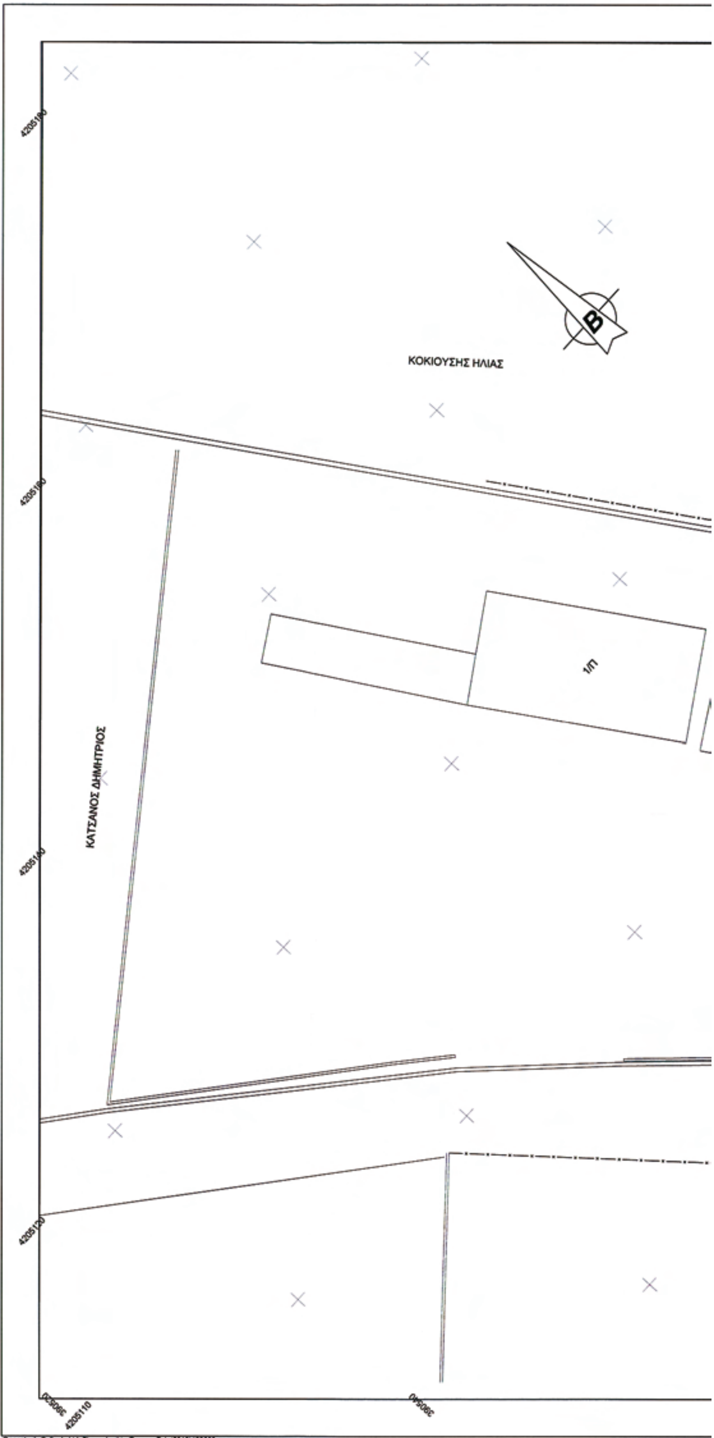

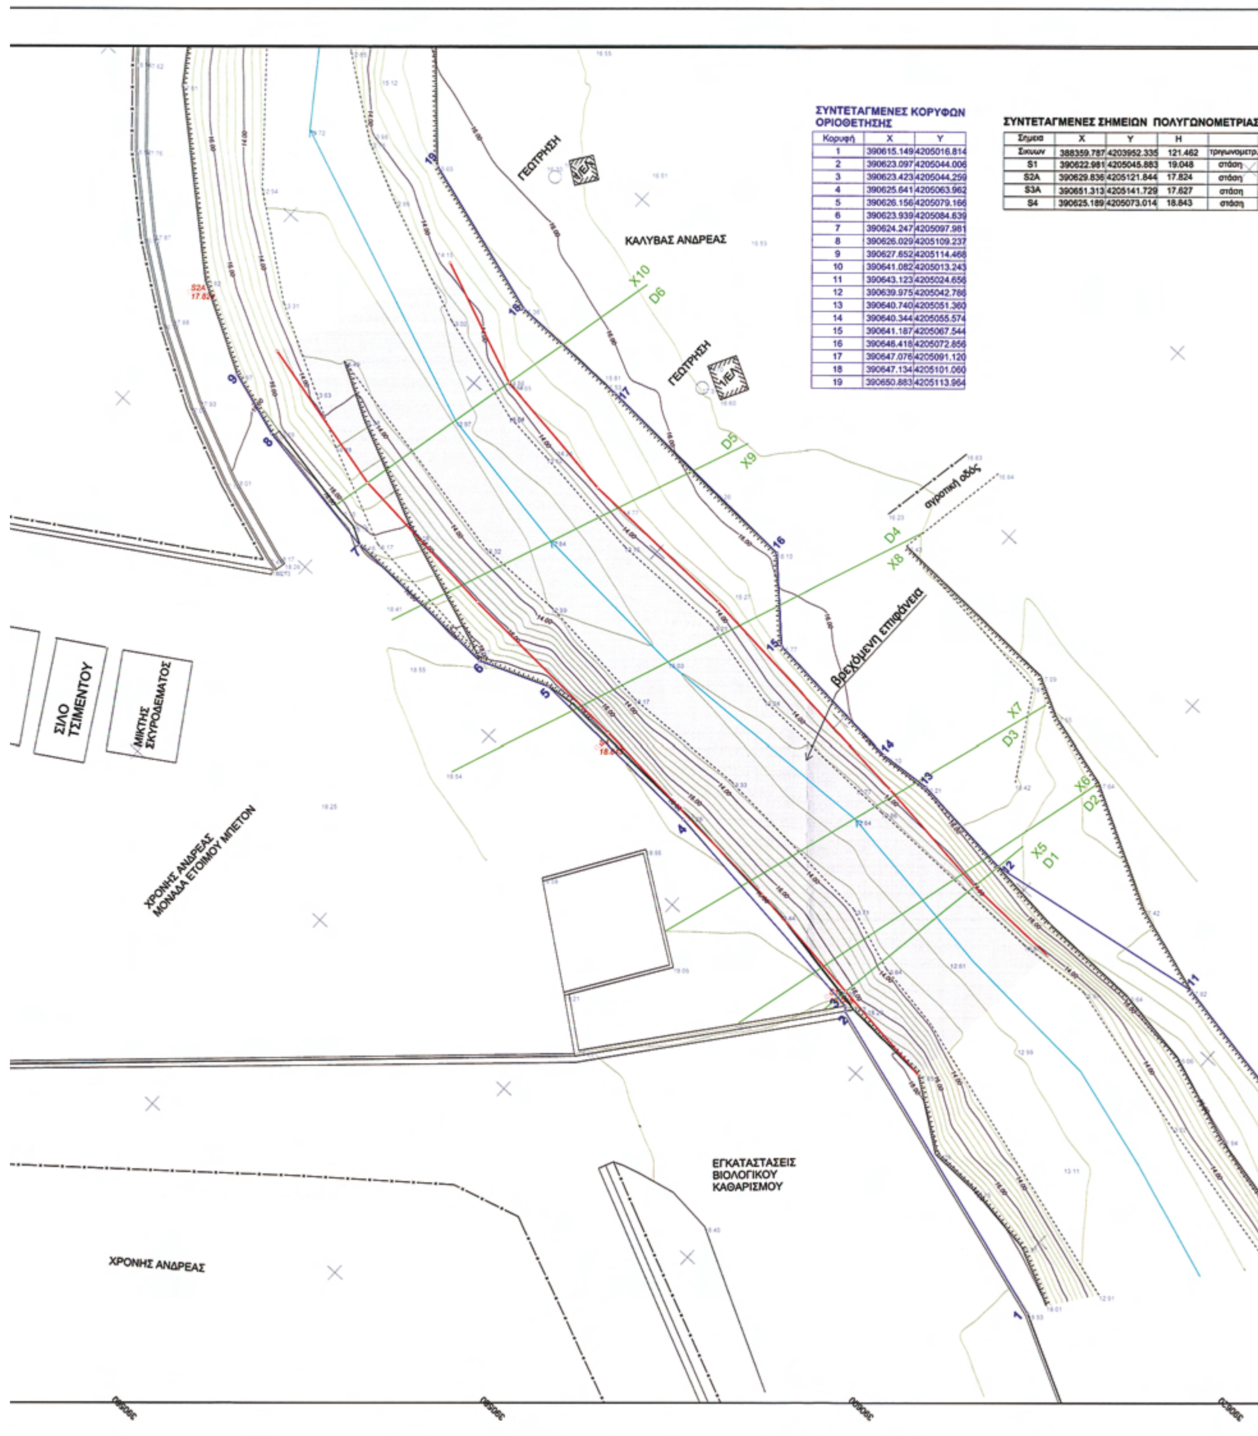


ΣΥΝΤΕΤΑΓΜΕΝΕΣ ΚΟΡΥΦΩΝ ΟΡΙΟΘΕΤΗΣΗΣ

Κορυφή	X	Y
1	390615.149	4205016.814
2	390623.097	4205044.006
3	390623.423	4205044.259
4	390625.641	4205063.962
5	390626.156	4205079.166
6	390623.939	4205084.639
7	390624.247	4205097.981
8	390626.029	4205109.237
9	390627.652	4205114.468
10	390641.082	4205013.243
11	390643.123	4205024.656
12	390639.975	4205042.786
13	390640.740	4205051.360
14	390640.344	4205055.574
15	390641.187	4205067.544
16	390646.418	4205072.856
17	390647.076	4205091.120
18	390647.134	4205101.060
19	390650.883	4205113.964

ΣΥΝΤΕΤΑΓΜΕΝΕΣ ΣΗΜΕΙΩΝ ΠΟΛΥΓΩΝΟΜΕΤΡΙΑΣ

Σημεία	X	Y	H	
Σικυων	388359.787	4203952.335	121.462	τριγωνομετρ.
S1	390622.981	4205045.883	19.048	στάση
S2A	390629.836	4205121.844	17.824	στάση
S3A	390651.313	4205141.729	17.627	στάση
S4	390625.189	4205073.014	18.843	στάση

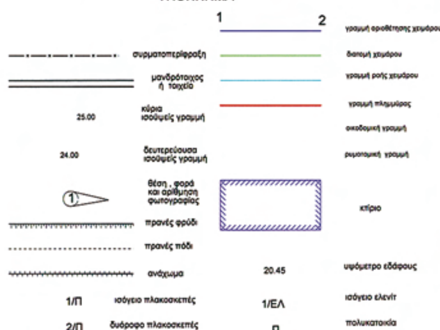

ΠΑΡΑΤΗΡΗΣΕΙΣ
Ελληνικό Γεωδαιτικό Σύστημα Αναφοράς 1987 (Ε.Γ.Σ.Α. '87)
Ελλειψοειδές αναφοράς: GRS 80 (a= 6 378 137 m, 1/f= 298.25722210
Προβολή: ΕγκάρσιαΜερκατορικήΚεντρικός Μεσημβρινός: λ= 24 00' 00" με K = 0.999671
Τετμημένη Κεντρικού Μεσημβρινού: +500 000.00 mΓεωγραφικό Πλάτος Αναφοράς: 00 00' 00"
ΓΙΑ ΤΗΝΑΠΟΤΥΠΩΣΗ ΧΡΗΣΙΜΟΠΟΙΗΘΗΚΕ ΓΕΩΔΑΙΤΙΚΟΣ ΣΤΑΘΜΟΣ NIKON NPL-632
ΚΑΙ GPS ΜΙΑΣ ΣΥΧΝΟΤΗΤΑΣ L1Promark2 ΤΗΣ THALHS Navigation.

Β. Γ. Βορράς Γεωγραφικός
Β. Μ. Βορράς Μαγνητικός
Β. Τ. Βορράς Τετραγωνισμού
Σύγκλιση Μεσημβρινών (g)
Μαγνητική Απόκλιση (Α) :
Αυξανόμενη κατά ανά έτος

ΑΠΟΣΠΑΣΜΑ ΕΓΧΡΩΜΗΣ ΑΕΡΟΦΩΤΟΓΡΑΦΙΑΣ ΚΛ: 1: 5000



ΑΠΟΣΠΑΣΜΑΤΑ ΧΑΡΤΩΝ Γ.Υ.Σ. ΚΛ: 1:50000



Ο ΜΕΛΕΤΗΤΗΣ	ΑΠΟΦ. Δ.Σ. ΕΓΚΡΙΣΗΣ ΜΕΛΕΤΗΣ	
	ΕΛΕΓΧΟΣ ΜΕΛΕΤΗΣ	ΘΕΩΡΙΣΗ ΜΕΛΕΤΗΣ
	Ο ΕΠΙΒΛΕΠΩΝ	Ο Δ/ΝΤΗΣ Δ.Τ.Υ.Κ.
ΚΙΑΤΟ 10-5-2008	ΚΟΡΙΝΘΟΣ : 23 / 2 / 2009	ΚΟΡΙΝΘΟΣ : / 2 / 2008
ΣΙΑΠΚΑΡΑΣ Ι. ΠΑΝΤΕΛΗΣ ΠΤΥΧΙΟΥΧΟΣ ΠΟΛΙΤΙΚΟΣ ΜΗΧΑΝΙΚΟΣ Τ.Ε	ΙΩΑΝΝΗΣ Θ. ΜΑΝΤΑΣ ΑΓΡ. ΤΟΠΟΓΡ. ΜΗΧ/ΚΟΣ με Β' β	

Το παρόν συνοδεύει την αριθ...335/09....απόφαση Γεν. Γραμ. Περιφέρειας Πελοποννήσου
ο Γ.Γ.Π.Π.
Νίκος Κ. Αργυρόπουλος

ΤΕΧΝΙΚΟ ΓΡΑΦΕΙΟ
ΣΙΑΠΚΑΡΑΣ Ι. ΠΑΝΤΕΛΗΣ & ΣΥΝΕΡΓΑΤΕΣ
ΑΡΑΤΟΥ 15 ΚΙΑΤΟ 2742-0-20770 E-MAIL: pansiapk@otenet.gr

ΚΥΡΙΟΣ ΕΡΓΟΥ	ΧΡΟΝΗΣ ΑΝΔΡΕΑΣ		
ΕΡΓΟ	ΠΡΟΤΑΣΗ ΜΕΛΕΤΗ ΟΡΙΟΘΕΤΗΣΗΣ ΤΜΗΜΑΤΟΣ ΚΟΙΤΗΣ ΤΟΥ ΑΣΩΠΟΥ ΠΟΤΑΜΟΥ ΑΝΑΤΟΛΙΚΑ ΤΗΣ ΙΔΙΟΚΤΗΣΙΑΣ ΧΡΟΝΗ ΑΝΔΡΕΑ ΣΤΟ ΔΗΜΟ ΣΙΚΥΩΝΙΩΝ ΣΤΗΝ ΘΕΣΗ "ΛΑΚΚΟΙ"		
ΤΙΤΛΟΣ ΣΧΕΔΙΟΥ			
ΚΛΙΜΑΚΑ	1 : 200	ΗΜΕΡΟΜΗΝΙΑ 10-5-2008	ΑΡΙΘΜΟΣ ΣΧΕΔΙΟΥ
Ο ΜΗΧΑΝΙΚΟΣ	ΣΙΑΠΚΑΡΑΣ Ι. ΠΑΝΤΕΛΗΣ ΠΤΥΧΙΟΥΧΟΣ ΠΟΛΙΤΙΚΟΣ ΜΗΧΑΝΙΚΟΣ Α. Μ. Ε. Ε. Τ. Ε. Μ. 31115 ΑΡΑΤΟΥ 15 - ΚΙΑΤΟ ΤΗΛ. 27420 ΑΦΜ: 065293902 ΔΟΥ		A1


04001491604090008

ΑΠΟ ΤΟ ΕΘΝΙΚΟ ΤΥΠΟΓΡΑΦΕΙΟ
ΚΑΠΟΔΙΣΤΡΙΟΥ 34 * ΑΘΗΝΑ 104 32 * ΤΗΛ. 210 52 79 000 * FAX 210 52 21 004
ΗΛΕΚΤΡΟΝΙΚΗ ΔΙΕΥΘΥΝΣΗ: http://www.et.gr – e-mail: webmaster.et@et.gr